

Муниципалитет

ДОГОВОР № 25

безвозмездного пользования муниципального имущества

г. Сургут

«01» сентября 2020 года

Муниципальное бюджетное общеобразовательное учреждение лицей № 3 (МБОУ лицей №3), именуемое в дальнейшем «Ссудодатель», в лице директора Тостановского Алексея Владимировича, действующего на основании Устава, с одной стороны, и бюджетное учреждение Ханты-Мансийского автономного округа-Югры «Сургутская городская клиническая стоматологическая поликлиника № 1» (БУ «Сургутская городская клиническая стоматологическая поликлиника № 1»), именуемое в дальнейшем «Ссудополучатель», в лице главного врача Перемотина Алексея Александровича, действующего на основании Устава, с другой стороны, именуемые в дальнейшем «Стороны», заключили настоящий договор о нижеследующем:

1. ПРЕДМЕТ ДОГОВОРА

1.1. По настоящему договору Ссудодатель с согласия собственника имущества обязуется передать Ссудополучателю во временное владение и пользование на безвозмездной основе объект недвижимого имущества, являющийся собственностью муниципального образования городской округ город Сургут - нежилые помещения (номера помещений в соответствии с техническим паспортом № 51 площадью 11,8 кв.м., № 53 площадью 13,7 кв.м., расположенные в нежилом здании основного корпуса на первом этаже по адресу: г. Сургут, Тюменская область, ХМАО, улица 50 лет ВЛКСМ, дом 6 В (далее - Помещение).

Заявленные характеристики Помещения подтверждаются копией поэтажного плана здания из технического паспорта (Приложение №1).

1.2. Помещение предоставляется Ссудополучателю для оказания стоматологической помощи обучающимся.

1.3. Срок безвозмездного пользования устанавливается: с 01.09.2020 г. по 31.05.2028 г.

1.4. Время фактического пользования Помещением устанавливается почасовое, в соответствии с Графиком использования муниципального имущества (Приложение № 2.1 и №2.2). График использования муниципального имущества подлежит корректировке на каждый последующий календарный год и оформляется дополнительным соглашением к настоящему договору.

1.5. Время фактического использования Помещением может изменяться, исходя из загруженности и особенности расписания учебных и дополнительных занятий Ссудодателя. Изменение времени фактического использования Помещением оформляется дополнительным соглашением к настоящему договору.

1.6. На момент предоставления Ссудополучателю имущества его балансовая стоимость составляет 59 242 рубля, 62 копейки

Балансовая стоимость переданного в безвозмездное пользование Помещения определяется на момент его сдачи в безвозмездное пользование. Она может изменяться на основании нормативных актов Правительства Российской Федерации.

1.7. Помещение, передаваемое в безвозмездное пользование, отвечает санитарным и техническим нормам и пригодно для эксплуатации.

1.8. На момент заключения настоящего договора передаваемое в безвозмездное пользование Помещение принадлежит Ссудодателю на праве оперативного управления.

1.9. Передача в безвозмездное пользование Помещения не влечет передачу права собственности на него. Помещение, передаваемое в безвозмездное пользование, не обременено правами третьих лиц.

2. ПОРЯДОК ПЕРЕДАЧИ

2.1. Передача Помещения Ссудополучателю в безвозмездное пользование и возврат Помещения Ссудодателю оформляются двусторонними актами приема-передачи (возврата) (Приложение №№ 3, 4), подписываемыми Сторонами или уполномоченными представителями Сторон. Указанные в настоящем пункте акты приема-передачи являются неотъемлемой частью настоящего договора.

2.2. Ссудодатель передает Помещение Ссудополучателю, указанное в п. 1.1. настоящего договора, в течение одного дня с момента заключения договора.

2.3. Ссудополучателем возврат Помещения Ссудодателю производится в течение трех дней с момента прекращения договора.

2.4. При прекращении настоящего договора Ссудополучатель обязан вернуть Помещение, а также движимое имущество, находящееся в Помещении, и все произведенные в течение всего срока безвозмездного пользования перестройки, переделки, а также улучшения, составляющие его

принадлежность, неотделимые без вреда для конструкций имущества, в надлежащем санитарно-техническом состоянии, в состоянии полной исправности и пригодности для дальнейшего пользования, без нарушения работы всех коммуникаций, проходящих в данных помещениях.

3. ПРАВА И ОБЯЗАННОСТИ СТОРОН

3.1. Ссудодатель обязуется:

3.1.1. Не позднее срока, указанного в п. 2.2. настоящего договора, передать Ссудополучателю Помещение на основании акта приема-передачи, а также все относящиеся к нему документы, необходимые для его эксплуатации.

3.1.2. Предоставить Ссудополучателю Помещение в состоянии, пригодном для использования в соответствии с целями безвозмездного пользования, предусмотренными настоящим договором.

3.1.3. Осуществлять контроль за соблюдением условий настоящего договора.

3.1.4. Провести инструктаж с ответственными лицами Ссудополучателя по вопросам антитеррористической, пожарной, санитарно-эпидемиологической безопасности и по охране труда с фиксацией данного инструктажа в журнале установленного образца.

3.1.5. Осуществить допуск в здание Ссудодателя сотрудников и обучающихся Ссудополучателя на основании приказа образовательного учреждения, через пост охраны, с обязательной фиксацией каждого физического лица в журнале допуска на объект сторонних лиц.

3.1.6. Прекратить допуск на объект сотрудников Ссудополучателя в случае нарушения пропускного режима Ссудодателя и / или требований постановления Правительства Российской Федерации от 02.08.2019 № 1006 «Об утверждении требований к антитеррористической защищенности объектов (территорий) Министерства просвещения Российской Федерации и объектов (территорий), относящихся к сфере деятельности Министерства просвещения Российской Федерации, и формы паспорта безопасности этих объектов (территорий)» (далее – постановление Правительства Российской Федерации от 02.08.2019 № 1006);

3.1.7. Назначить ответственное лицо за осуществление ежедневного контроля по выполнению требований порядка допуска на объект сторонних лиц (из числа работников Ссудодателя):

заместитель директора по АХТ Ковалевская О.С.
(ф.и.о., должность)

3.2. Ссудополучатель обязуется:

3.2.1. Принять Помещение не позднее срока, указанного в п. 2.2. настоящего договора, по акту приема-передачи и использовать его в соответствии с условиями настоящего договора, исключительно по целевому назначению, в соответствии с п. 1.2. настоящего договора.

3.2.2. Самостоятельно нести расходы по противопожарному состоянию, коммунальному и эксплуатационному обслуживанию переданного Помещения, для чего заключить отдельные договоры: на возмещение затрат на коммунальные услуги и эксплуатационное обслуживание, на отпуск и потребление электрической энергии, на вывоз и размещение твердо-бытовых отходов, в течение 10 (десяти) дней с момента заключения настоящего договора.

3.2.3. Содержать Помещение и переданное движимое имущество, находящееся в Помещении, в полной исправности и образцовом санитарно-техническом, противопожарном состоянии.

3.2.4. Не допускать использования мест общего пользования, прилегающих к Помещению (общие проходы, санузлы и др.) с нарушением санитарных и технических норм, а также с нарушением прав других лиц на указанную территорию.

3.2.5. При использовании Помещения не совершать действий, нарушающих права и охраняемые законом интересы других лиц.

3.2.6. Не производить никаких перепланировок и переоборудования Имущества, вызываемых потребностями Ссудополучателя, без письменного согласия Ссудодателя.

3.2.7. При досрочном освобождении Помещения, сообщить Ссудодателю не позднее, чем за один месяц о предстоящем освобождении.

3.2.8. Не производить продажу, безвозмездную передачу другим лицам, не передавать в залог, не вносить в качестве вклада в уставный фонд, не совершать других действий, последствием которых может быть отчуждение муниципальной собственности, а также не сдавать Помещение в пользование третьим лицам без согласования с Ссудодателем.

3.2.9. По истечении срока действия настоящего договора, а также при досрочном его прекращении, возвратить по акту приема-передачи Ссудодателю Помещение в срок, указанный в п.2.3. настоящего договора.

3.2.10. В целях осуществления контроля над состоянием Имущества, порядком его использования, обязуется обеспечивать представителям Ссудодателя возможность беспрепятственного доступа к Имуществу.

3.2.11. В случае аварии тепло -, энерго-, и других сетей по вине Ссудополучателя, принимать все необходимые меры по устранению аварий и их последствий за свой счет.

3.2.12. Организовывать свою деятельность, связанную с используемым Помещением, с соблюдением прав и законных интересов граждан (право на отдых), проживающих в непосредственной близости с используемым Помещением. Не нарушать действующие нормативные правовые акты Российской Федерации в области охраны здоровья населения.

3.2.13. В процессе осуществления деятельности обеспечивать соблюдение инструкций, предписаний, рекомендаций общеобразовательного учреждения Ссудодателя по соблюдению техники безопасности, требований по охране труда, правил противопожарной безопасности, по обеспечению мер антитеррористической безопасности, в том числе:

- соблюдать Правила противопожарного режима в Российской Федерации, утвержденные Постановлением Правительства Российской Федерации от 25.04.2012 №390;

- обеспечивать соблюдение требований СанПиН 2.4.2.2821-10 «Санитарно-эпидемиологические требования к условиям и организации обучения в общеобразовательных учреждениях», утвержденных постановлением Главного государственного санитарного врача РФ от 29.12.2010 №189 (в части соблюдения санитарно-гигиенических требований);

- обеспечить соблюдение пропускного режима в соответствии с постановлением Правительства Российской Федерации 07.10.2017 № 1235 «Об утверждении требований к антитеррористической защищенности объектов (территории) Министерства образования и науки Российской Федерации и объектов (территорий), относящихся к сфере деятельности Министерства образования и науки Российской Федерации, и формы паспорта безопасности этих объектов (территорий)».

3.2.14. Назначить ответственное лицо за соблюдением условий настоящего договора:

(ф.и.о., должность)

3.3. Стороны обязаны:

3.3.1. При изменении наименования юридического и почтового адресов, банковских реквизитов, номеров телефонов уведомлять друг друга письменно в течение трех дней.

3.4. Ссудодатель вправе.

3.4.1. Осуществлять контроль за соблюдением условий настоящего договора в части надлежащего содержания Ссудополучателем Помещения, движимого имущества, находящегося в Помещении, мест общего пользования и прочих условий настоящего договора.

3.4.2. Осуществлять контроль за целевым использованием Ссудополучателем переданного в безвозмездное пользование Помещения.

3.4.3. Требовать расторжения договора и возмещения убытков в случае, если Ссудополучателем используется Помещение не в соответствии с его целевым назначением и условиями настоящего договора.

3.5. Ссудополучатель вправе:

3.5.1. С согласия Ссудодателя производить улучшения переданного помещения.

4. ОТВЕТСТВЕННОСТЬ СТОРОН

4.1. За неисполнение или ненадлежащее исполнение обязательств по настоящему договору, стороны несут ответственность в соответствии с настоящим договором, а по вопросам, не урегулированным настоящим договором - в соответствии с действующим законодательством.

4.2. За просрочку возврата Помещения и переданного движимого имущества, находящегося в Помещении в сроки, установленные п. 2.3. настоящего договора, Ссудополучатель уплачивает Ссудодателю неустойку (пени) в размере 0,1 процента от полной стоимости подлежащего возврату имущества за каждый день просрочки.

4.3. Убытки, причиненные неисполнением или ненадлежащим исполнением обязательств по настоящему договору, возмещаются виновной стороной в полном объеме сверх штрафных санкций.

4.4. Уплата неустойки, установленной настоящим договором, не освобождает стороны от выполнения лежащих на них обязательств или устранения нарушений.

4.5. Ссудополучатель несет ответственность за сохранность Помещения и переданного движимого имущества, находящегося в Помещении, в том числе за исправность находящихся в нем инженерных сетей.

5. ИЗМЕНЕНИЕ И РАСТОРЖЕНИЕ ДОГОВОРА

5.1. По соглашению сторон вносимые дополнения и изменения к настоящему договору рассматриваются сторонами в десятидневный срок и оформляются дополнительным соглашением, подписываемым надлежаще уполномоченными лицами.

5.2. Настоящий договор может быть расторгнут по взаимному соглашению сторон.

5.3. Настоящий договор может быть расторгнут в судебном порядке по требованию Ссудодателя в случаях, предусмотренных действующим законодательством, а также в случаях:

- невыполнения Ссудополучателем обязанностей, предусмотренных п. 7.1. настоящего договора;

- при возникновении необходимости у Ссудодателя в Помещении.

5.4. Настоящий договор может быть расторгнут в судебном порядке по требованию Ссудополучателя в случаях, предусмотренных действующим законодательством.

5.5. Ссудодатель вправе в одностороннем порядке полностью или частично отказаться от исполнения настоящего договора (расторжение договора во внесудебном порядке). Основаниями отказа Ссудодателя от исполнения договора являются:

- невыполнение Ссудополучателем обязательств, предусмотренных пунктом 3.2 настоящего договора;

- прекращение деятельности Ссудополучателя.

При отказе Ссудодателя от исполнения договора, настоящий договор считается расторгнутым по истечении десяти дней с момента письменного уведомления Ссудополучателя о таком отказе. При этом Ссудополучатель обязан возвратить Помещение в соответствии с п. 2.3. настоящего договора.

6. ПРОЧИЕ УСЛОВИЯ

6.1. Стоимость произведенных за весь срок безвозмездного пользования Ссудополучателем за счет собственных средств и с разрешения Ссудодателя улучшений или иных изменений Помещения, не делимых без вреда для имущества, Ссудодателем не возмещается.

6.2. Если Помещение, сданное в безвозмездное пользование, выбывает из строя раньше полного амортизационного срока службы в виду использования Помещения Ссудополучателем с нарушением норм эксплуатации, санитарно-технических, противопожарных норм, то Ссудополучатель возмещает Ссудодателю сумму остаточной стоимости Помещения определенную как разница между стоимостью на момент сдачи в безвозмездное пользование и суммой амортизационных отчислений, начисленных за срок безвозмездного пользования.

6.4. Ссудополучатель обязуется в 10-дневный срок рассматривать претензии Ссудодателя о выполнении Ссудополучателем взятых на себя обязательств по настоящему договору. В случае неполучения ответа либо не устранения нарушений положения договора в течение 10 дней, Ссудодатель вправе обратиться в суд с иском о расторжении настоящего договора.

6.5. Оборудование используемого Имущества в случае необходимости, современными средствами охраны от несанкционированного проникновения посторонних лиц и средствами противопожарной сигнализации производится за счет средств Ссудополучателя, с согласия Ссудодателя.

6.6. По истечении срока настоящего договора Ссудополучатель не имеет преимущественного перед другими лицами права на заключение договора безвозмездного пользования на новый срок.

6.7. Истечение срока безвозмездного пользования по настоящему договору влечет прекращение обязательств Сторон по договору.

7. ПОЖАРНАЯ БЕЗОПАСНОСТЬ

7.1. Ссудополучатель обязуется своевременно выполнять предписания или предложения государственного пожарного надзора по помещению, переданном в безвозмездное пользование, возникших при действиях работников Ссудополучателя, выданные пожарным надзором Ссудодателю,

по устранению причин и условий, способствующих возникновению пожара и его беспрепятственному распространению и гибели людей.

7.2. Ссудополучатель несет ответственность за исправное состояние и наличие первичных средств пожаротушения.

7.3. Ссудополучатель возмещает ущерб от пожара здания, возникшего в результате нарушения противопожарной безопасности в помещении работниками Ссудополучателя, переданном в безвозмездное пользование, в полном объеме.

8. ЗАКЛЮЧИТЕЛЬНЫЕ ПОЛОЖЕНИЯ

8.1. Настоящий договор вступает в силу от даты его подписания и действует по «31» мая 2028 года.

8.2. С момента заключения настоящего договора вся предшествующая переписка, документы и переговоры между сторонами по вопросам, являющимся предметом настоящего договора, теряют юридическую силу.

8.3. Взаимоотношения сторон, неурегулированные настоящим договором, регламентируются действующим законодательством Российской Федерации.

8.4. Стороны договорились при заключении договоров, дополнительных соглашений может быть использовано факсимильное воспроизведение подписи с помощью средств механического или иного копирования, электронно-цифровой подписи либо иного аналога собственноручной подписи.

8.5. Споры между сторонами договора рассматриваются Арбитражным судом Ханты-Мансийского автономного округа - Югры.

8.6. Настоящий договор составлен в письменной форме в 2 (двух) экземплярах, имеющих одинаковую юридическую силу, по одному для Ссудодателя и Ссудополучателя.

8.7. Следующие приложения являются неотъемлемой частью настоящего договора:

- Копия поэтажного плана здания из технического паспорта (Приложение № 1);
- График использования муниципального имущества (Приложение № 2.1 и №2.2).
- Акт приема-передачи (Приложение № 3)
- Акт приема-передачи (возврата) (Приложение № 4)

ЮРИДИЧЕСКИЕ (ПОЧТОВЫЕ) АДРЕСА И БАНКОВСКИЕ РЕКВИЗИТЫ СТОРОН

Ссудодатель:

МБОУ Лицей № 3

Юридический адрес: 628403, Российская Федерация, Тюменская область, Ханты-Мансийский автономный округ - Югра, город Сургут, улица 50 лет ВЛКСМ, дом 6В
Телефон: 8 (3462) 31-65-60, 31-63-94
ИНН 8602002183 / КПП 860201001
р/с 407 018 108 000 030 000 06
РКЦ Сургута, г. Сургут
БИК 047 144 000
Департамент финансов администрации
г. Сургута (л/с ЛИЦ03-20-043, л/с ЛИЦ03-50-043)
ОКТМО 71 876 000

Ссудополучатель:

БУ «Сургутская городская клиническая стоматологическая поликлиника № 1»

Юридический адрес: 628413, Россия, Тюменская область, ХМАО-Югра, г. Сургут, ул. Григория Кукуевицкого, 8
ИНН 8602001609 КПП 860201001
Департамент финансов Югры (БУ «Сургутская городская клиническая стоматологическая поликлиника № 1» л/с № 620.34.333.0)
р/с 40601810200003000001
РКЦ Ханты-Мансийск г. Ханты-Мансийск
БИК 047162000
Код ОКТМО - 71 876 000
тел. 35-25-99 факс. 35-26-37.



Директор

А.В. Тостановский




Главный врач

А.А. Перемотин

Применение №1
к графику
№ 25 от 01.09.2020

1:50 1/4

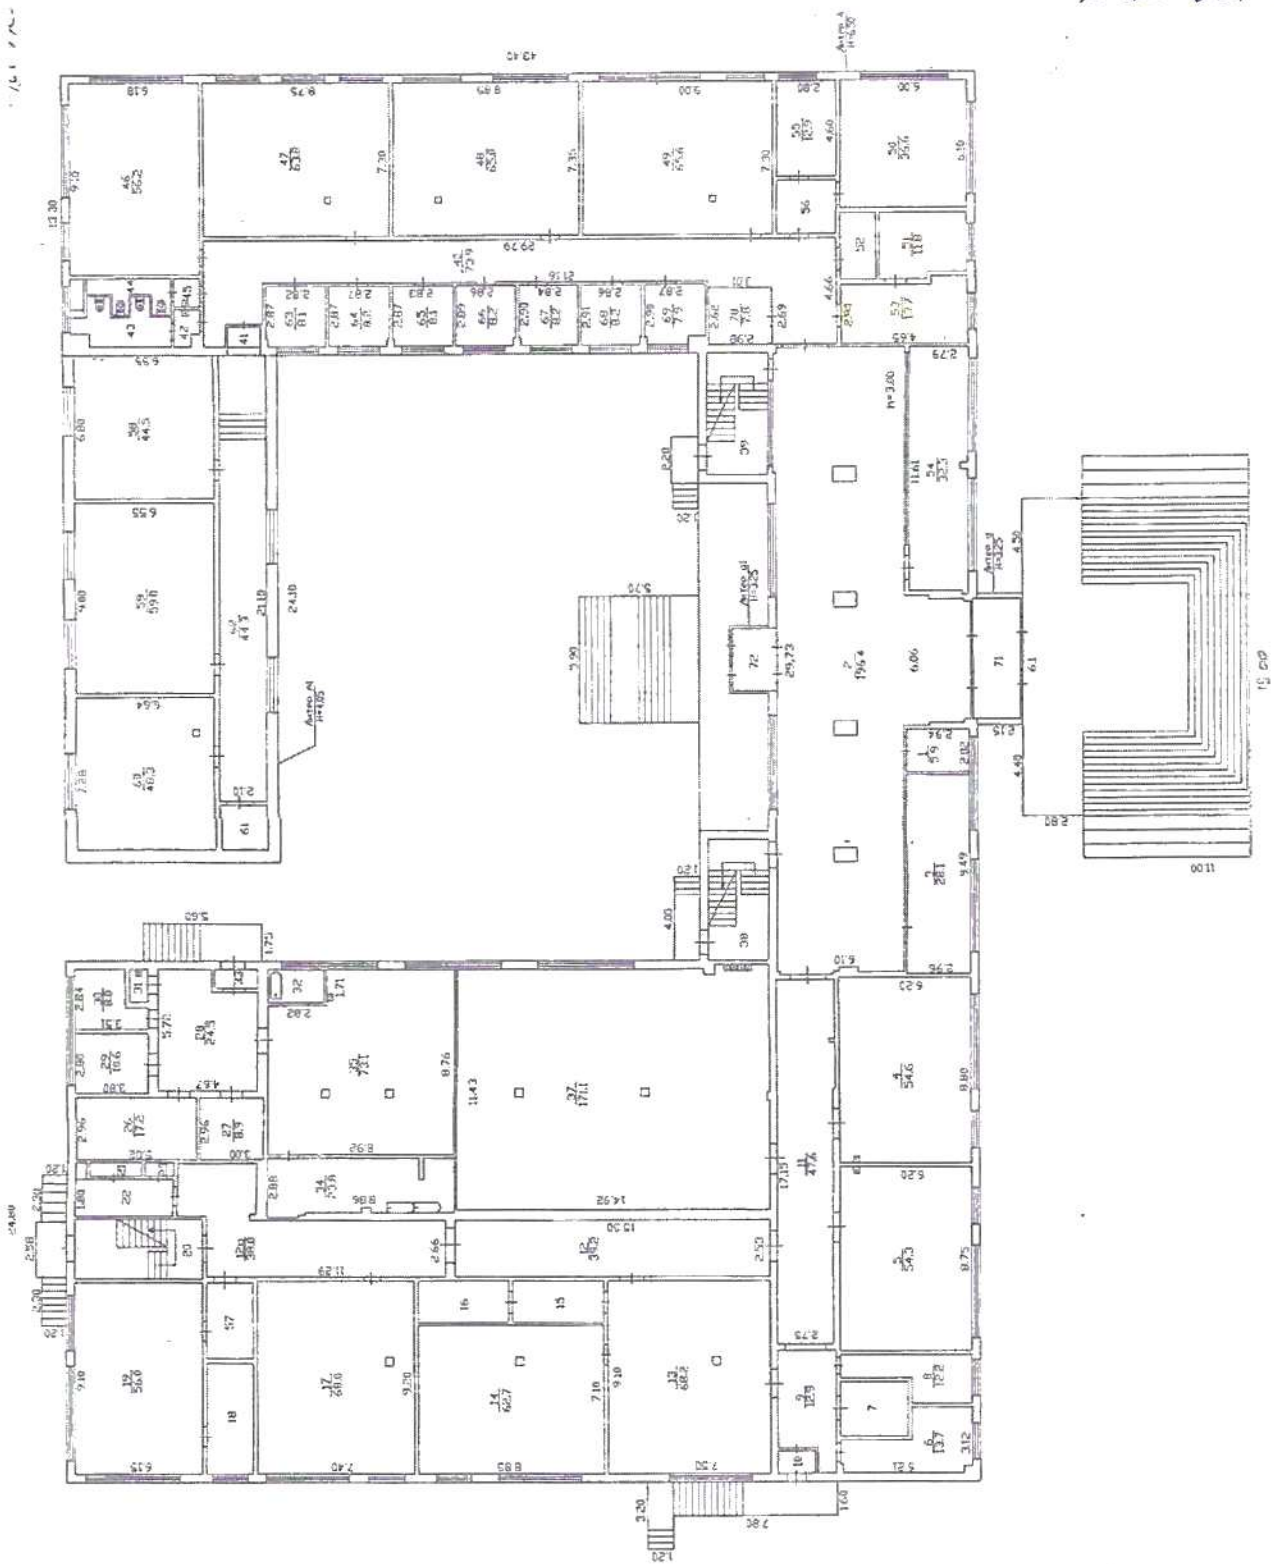

**ГРАФИК
ИСПОЛЬЗОВАНИЯ МУНИЦИПАЛЬНОГО ИМУЩЕСТВА
на 2020 год**

г. Сургут

«__» _____ 20__ года

Наименование Ссудодателя: Муниципальное бюджетное общеобразовательное учреждение лицей № 3

Наименование Ссудополучателя: бюджетное учреждение Ханты-Мансийского автономного округа-Югры «Сургутская городская клиническая стоматологическая поликлиника № 1»

Период	Период консервации стоматологического кабинета	День недели	Время использования муниципального имущества
с 01.09.2020 по 31.12.2020	-	Понедельник	8.00-15.23
		Вторник	
		Среда	
		Четверг	
		Пятница	По графику, приложение 2.2.
Суббота			

ПОДПИСИ СТОРОН:

Ссудодатель:


Директор _____ А.В. Тостановский
м.п. 

Ссудополучатель:


Главный врач _____ А.А. Перемотин
м.п. 

График работы стоматологических кабинетов
на 2020 год (субботы)

Дата	Время работы
12.09.2020	8.00-15.42
26.09.2020	8.00-15.42
10.10.2020	8.00-13.27
24.10.2020	8.00-13.27
31.10.2020	8.00-12.30
14.11.2020	8.00-15.00
28.11.2020	8.00-15.00
12.12.2020	8.00-16.03
26.12.2020	8.00-16.03

ПОДПИСИ СТОРОН:

Ссудодатель:

Директор  м.п. А.В. Тостановский

Ссудополучатель:

Главный врач  м.п. А.А. Перемотин

* подписывается при возврате Ссудополучателем помещения Ссудодателю

Приложение №4
к договору
№ 25 от «01» сентября 2020 года

АКТ ПРИЕМА-ПРЕДАЧИ (возврата)
к договору безвозмездного пользования муниципального имущества
№ 25 от «01» сентября 2020 года

г. Сургут

«31» мая 2028 года

Муниципальное бюджетное общеобразовательное учреждение лицей № 3 (МБОУ лицей №3), именуемое в дальнейшем «Ссудодатель», в лице директора Тостановского Алексея Владимировича, действующего на основании Устава, с одной стороны, и бюджетное учреждение Ханты-Мансийского автономного округа-Югры «Сургутская городская клиническая стоматологическая поликлиника № 1» (БУ «Сургутская городская клиническая стоматологическая поликлиника № 1»), именуемое в дальнейшем «Ссудополучатель», в лице главного врача Перемотина Алексея Александровича, действующего на основании Устава, с другой стороны, именуемые в дальнейшем «Стороны», в связи с истечением срока действия договора безвозмездного пользования муниципального имущества № 25 от «01» сентября 2020 год (далее – договор), составили настоящий акт о нижеследующем:


1. Ссудополучатель возвращает, а Ссудодатель принимает нежилые помещения (номера помещений в соответствии с техническим паспортом № 51 площадью 11,8 кв.м., № 53 площадью 13,7 кв.м., расположенные в нежилом здании основного корпуса на первом этаже по адресу: г. Сургут, Тюменская область, ХМАО, улица 50 лет ВЛКСМ, дом 6 В (далее – Помещение), являющееся собственностью муниципального образования городской округ город Сургут, переданное Ссудополучателю по Договору.

2. Ссудодатель к составу и состоянию Помещения претензий к Ссудополучателю не имеет. Помещение, а так же движимое имущество, находящееся в передаваемом Помещении, находится в удовлетворительном состоянии с учетом нормального износа, отвечает санитарным и техническим нормам и пригодно для дальнейшей эксплуатации


3. Настоящий акт является неотъемлемой частью Договора, составлен в двух экземплярах, имеющих одинаковую юридическую силу, один для Ссудодателя, второй – для Ссудополучателя.

ПОДПИСИ СТОРОН:

Ссудодатель:

Директор

М.П. _____ А.В. Тостановский

Ссудополучатель:

Директор

М.П. _____ А.А. Перемотин

АКТ ПРИЕМА-ПЕРЕДАЧИ
к договору безвозмездного пользования муниципального имущества
№ 25 от «01» сентября 2020 года

г. Сургут

«01» сентября 2020 года

Муниципальное бюджетное общеобразовательное учреждение лицей № 3 (МБОУ лицей №3), именуемое в дальнейшем «Ссудодатель», в лице директора Тостановского Алексея Владимировича, действующего на основании Устава, с одной стороны, и бюджетное учреждение Ханты-Мансийского автономного округа-Югры «Сургутская городская клиническая стоматологическая поликлиника № 1» (БУ «Сургутская городская клиническая стоматологическая поликлиника № 1»), именуемое в дальнейшем «Ссудополучатель», в лице главного врача Перемотина Алексея Александровича, действующего на основании Устава, с другой стороны, именуемые в дальнейшем «Стороны», в рамках договора безвозмездного пользования муниципального имущества № 25 от «01» сентября 2020 года (далее – договор), составили настоящий акт о нижеследующем:


1. Ссудодатель передал, а Ссудополучатель принял во временное владение и пользование на безвозмездной основе муниципальное имущество – нежилые помещения (номера помещений в соответствии с техническим паспортом № 51 площадью 11,8 кв.м., № 53 площадью 13,7 кв.м., расположенные в нежилом здании основного корпуса на первом этаже по адресу: г. Сургут, Тюменская область, ХМАО, улица 50 лет ВЛКСМ, дом 6 В - именуемые в дальнейшем - Помещение, являющиеся собственностью муниципального образования городской округ город Сургут, для оказания стоматологической помощи обучающимся.

3. Передаваемое в безвозмездное пользование Помещение полностью соответствует условиям договора, отвечает санитарным и техническим нормам и пригодно для эксплуатации.

4. Настоящий акт является неотъемлемой частью договора, составлен в двух экземплярах, имеющих одинаковую юридическую силу, один для Ссудодателя, второй – для Ссудополучателя.

ПОДПИСИ СТОРОН:

Ссудодатель:

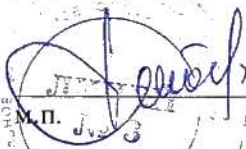Директор

М.П. _____ А.В. Тостановский

Ссудополучатель:

Директор

М.П. _____ А.А. Перемотин

Дополнительное соглашение № 1
к договору безвозмездного пользования муниципальным имуществом
№25 от «01» сентября 2020 г.

г. Сургут

«01» 12 2020 года

Муниципальное бюджетное общеобразовательное учреждение Лицей № 3, именуемое в дальнейшем «Ссудодатель», в лице директора Тостановского Алексея Владимировича, действующего на основании Устава, с одной стороны, и бюджетное учреждение Ханты-Мансийского автономного округа-Югры «Сургутская городская клиническая стоматологическая поликлиника № 1», именуемое в дальнейшем «Ссудополучатель», в лице главного врача Перемотина Алексея Александровича, действующего на основании Устава, с другой стороны, заключили настоящее дополнительное соглашение (далее – дополнительное соглашение) к договору безвозмездного пользования муниципальным имуществом №25 от «01» сентября 2020 г. (далее - договор) о нижеследующем:

1. Предметом настоящего дополнительного соглашения является изменение условий договора безвозмездного пользования муниципальным имуществом №25 от «01» сентября 2020 года.
2. Руководствуясь п. 1.4 и п. 5.1. договора стороны пришли к соглашению установить График использования муниципального имущества на 2021 год (Приложение № 1 к настоящему дополнительному соглашению) и считать вступившим в силу с момента подписания настоящего дополнительного соглашения.
3. Настоящее дополнительное соглашение вступает в силу с момента его подписания сторонами и действует в рамках срока действия договора (п.8.1. договора).
4. Настоящее дополнительное соглашение является неотъемлемой частью договора безвозмездного пользования муниципальным имуществом №25 от «01» сентября 2020 года.
5. Все остальные условия договора безвозмездного пользования муниципальным имуществом №25 от «01» сентября 2020 года, не затронутые настоящим дополнительным соглашением, остаются неизменными, и стороны подтверждают по ним свои обязательства.

Ссудодатель:

Директор _____ А.В. Тостановский

м.п.

Ссудополучатель:

Главный врач _____ А.А. Перемотин

м.п.

Приложение № 1
к дополнительному соглашению №1
от « 04 » 12 2020 года
к договору безвозмездного пользования
муниципальным имуществом
№25 от «01» сентября 2020 года

**ГРАФИК
ИСПОЛЬЗОВАНИЯ МУНИЦИПАЛЬНОГО ИМУЩЕСТВА
на 2021 год**

г. Сургут

« ___ » _____ 20__ года


Наименование Ссудодателя: Муниципальное бюджетное общеобразовательное учреждение Лицей № 3

Наименование Ссудополучателя: бюджетное учреждение Ханты-Мансийского автономного округа-Югры «Сургутская городская клиническая стоматологическая поликлиника № 1»

Период	Период консервации стоматологического кабинета	День недели	Время использования муниципального имущества
с 09.01.2021 по 30.05.2021 с 01.09.2021 по 31.12.2021	с 01.06.2021 по 31.08.2021	Понедельник	8.00-15.23
		Вторник	
		Среда	
		Четверг	
		Пятница	
		Суббота	По графику, приложение 1.1.

ПОДПИСИ СТОРОН:

Ссудодатель:

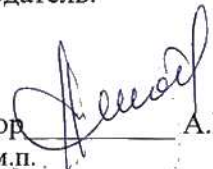Директор  А.В. Тостановский
м.п.

Ссудополучатель:

Главный врач  А.А. Перемотин
м.п.

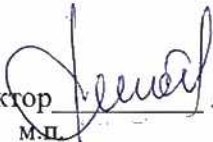
Приложение № 1.1.
к дополнительному соглашению №1
от «04» 12 2020 года
к договору безвозмездного пользования
муниципальным имуществом
№25 от «01» сентября 2020 г.

График работы стоматологических кабинетов
на 2021 год (субботы)

Дата	Время работы
16.01.2021	8.00-14.34
30.01.2021	8.00-14.34
06.02.2021	8.00-16.19
20.02.2021	8.00-16.19
06.03.2021	8.00-17.38
20.03.2021	8.00-17.38
10.04.2021	8.00-17.38
24.04.2021	8.00-17.38
08.05.2021	8.00-13.15
22.05.2021	8.00-14.30
04.09.2021	8.00-17.38
18.09.2021	8.00-17.38
02.10.2021	8.00-14.23
16.10.2021	8.00-14.23
30.10.2021	8.00-13.38
06.11.2021	8.00-13.04
20.11.2021	8.00-13.04
04.12.2021	8.00-17.38
18.12.2021	8.00-17.38

ПОДПИСИ СТОРОН:

Ссудодатель:

Директор  м.п. А.В. Тостановский

Ссудополучатель:

Главный врач  м.п. А.А. Перемотин

